


**KRYNICA ZDRÓJ
TRASA NARCIARSKA GS+SL
JAWORZYNA 5**


**WARUNKI TECHNICZNE I ZABEZPIECZENIA ZWIĄZANE
Z MOŻLIWOŚCIĄ UTRZYMANIA HOMOLOGACJI PZN I FIS**
SKALA 1:1000

- SYSTEM ŚNIEŻENIA istniejący
- SYSTEM ŚNIEŻENIA PROJEKTOWANY
- KABLE ELEKTRYCZNE istniejące
- KABLE ELEKTRYCZNE PROJEKTOWANE
- KABLE TELETECHNICZNE istniejące
- KABLE TELETECHNICZNE PROJEKTOWANE
- SYSTEM POMIARU CZASU PROJEKTOWANY
(4 wiązki "linka" 0,75) - 750m
- SKRZYŃKI 5szt. gniazda "bananowe" • gniazdo 220V
- HYDRANT istniejący/PROJEKTOWANY
- △ LAMPY
- MATERACE 115-1 podłużny (30m)
- A-NETs 242m
- B-NETs 1600m
- C-NETs 100m
- SIATKI NA PODPORACH 9szt.

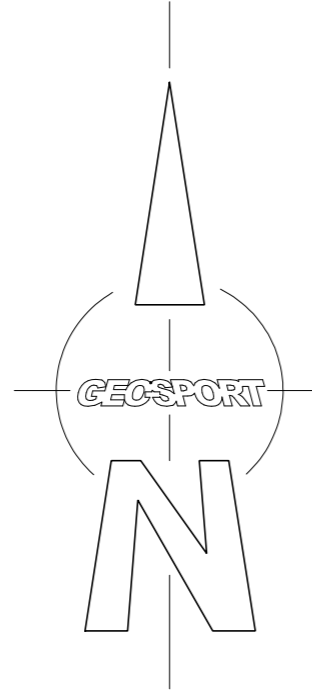

opracował: *[Signature]*
mgr inż. KRZYSZTOF HORECKI
DELEGAT TECHNICZNY - INSPEKTOR FIS
specjalista ds. tras i górnictwa narciarskich
Zakopane os. Pasterówka 11/9
tel. +48 601 51 31 81

Zakopane, luty 2024

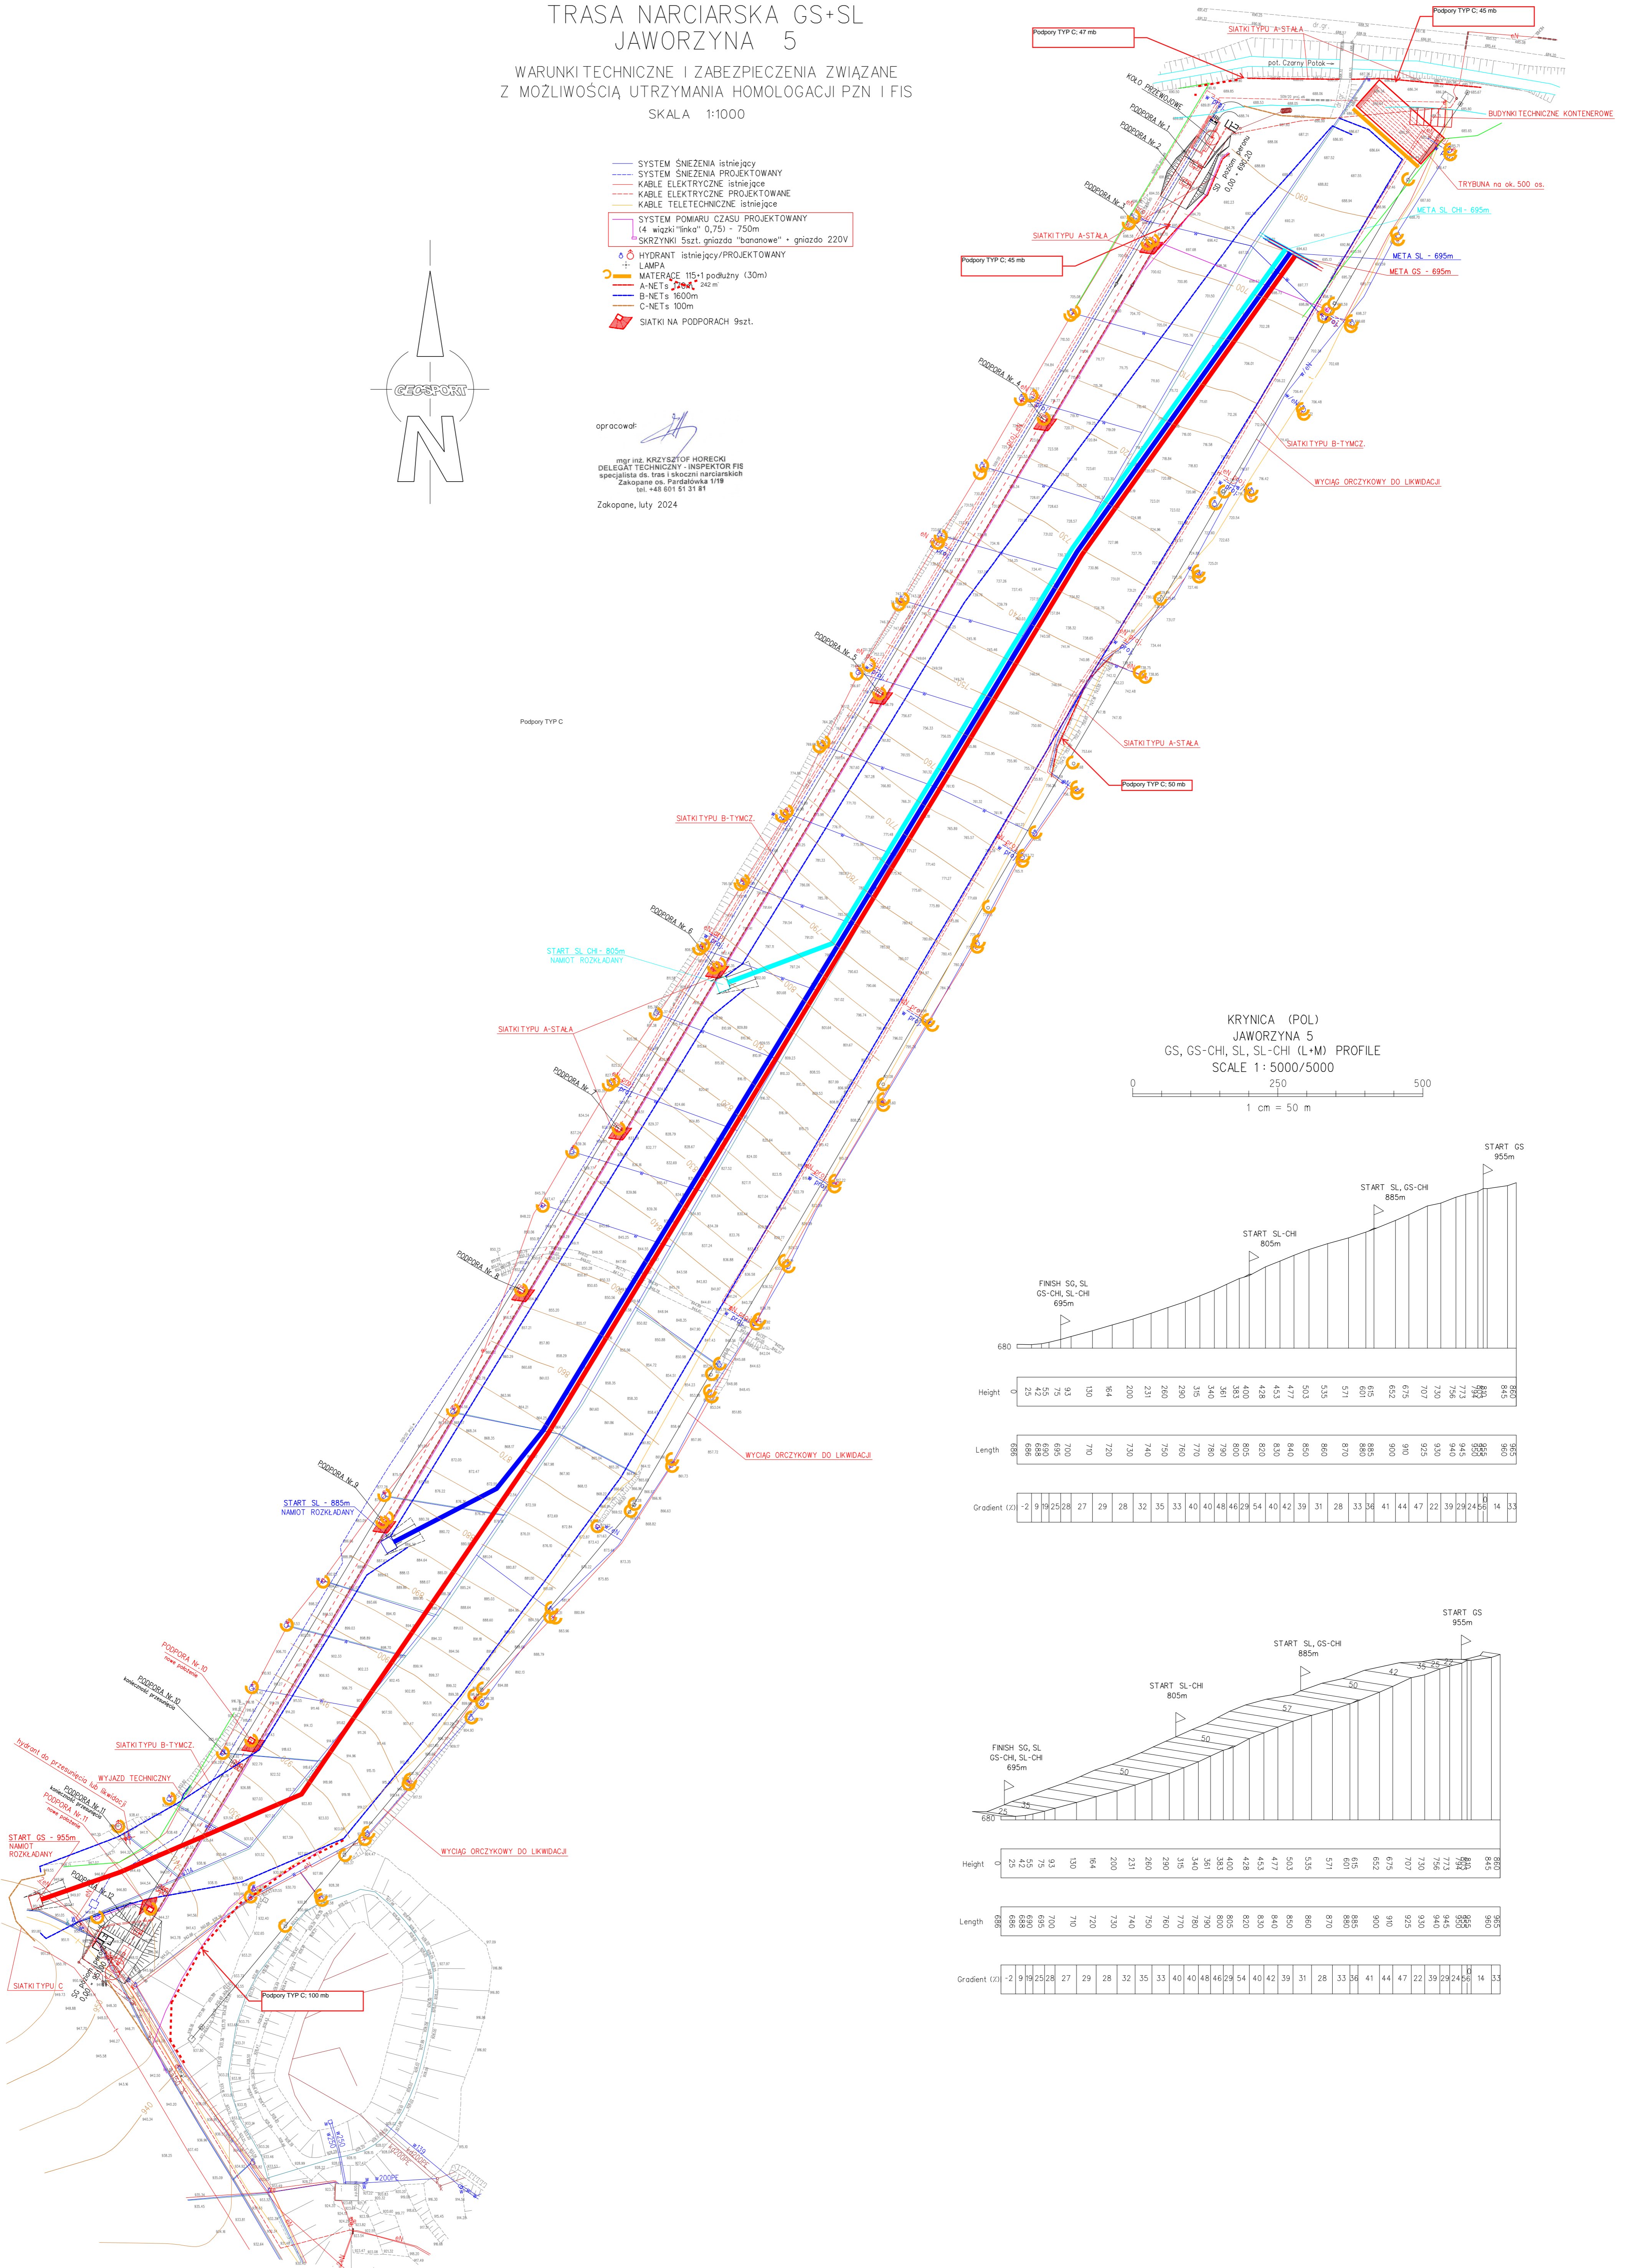

KRYNICA (POL)
JAWORZYNA 5
GS, GS-CHI, SL, SL-CHI (L+M) PROFILE
SCALE 1:5000/5000

