


Plan wskazujący położenie przedmiotu najmu

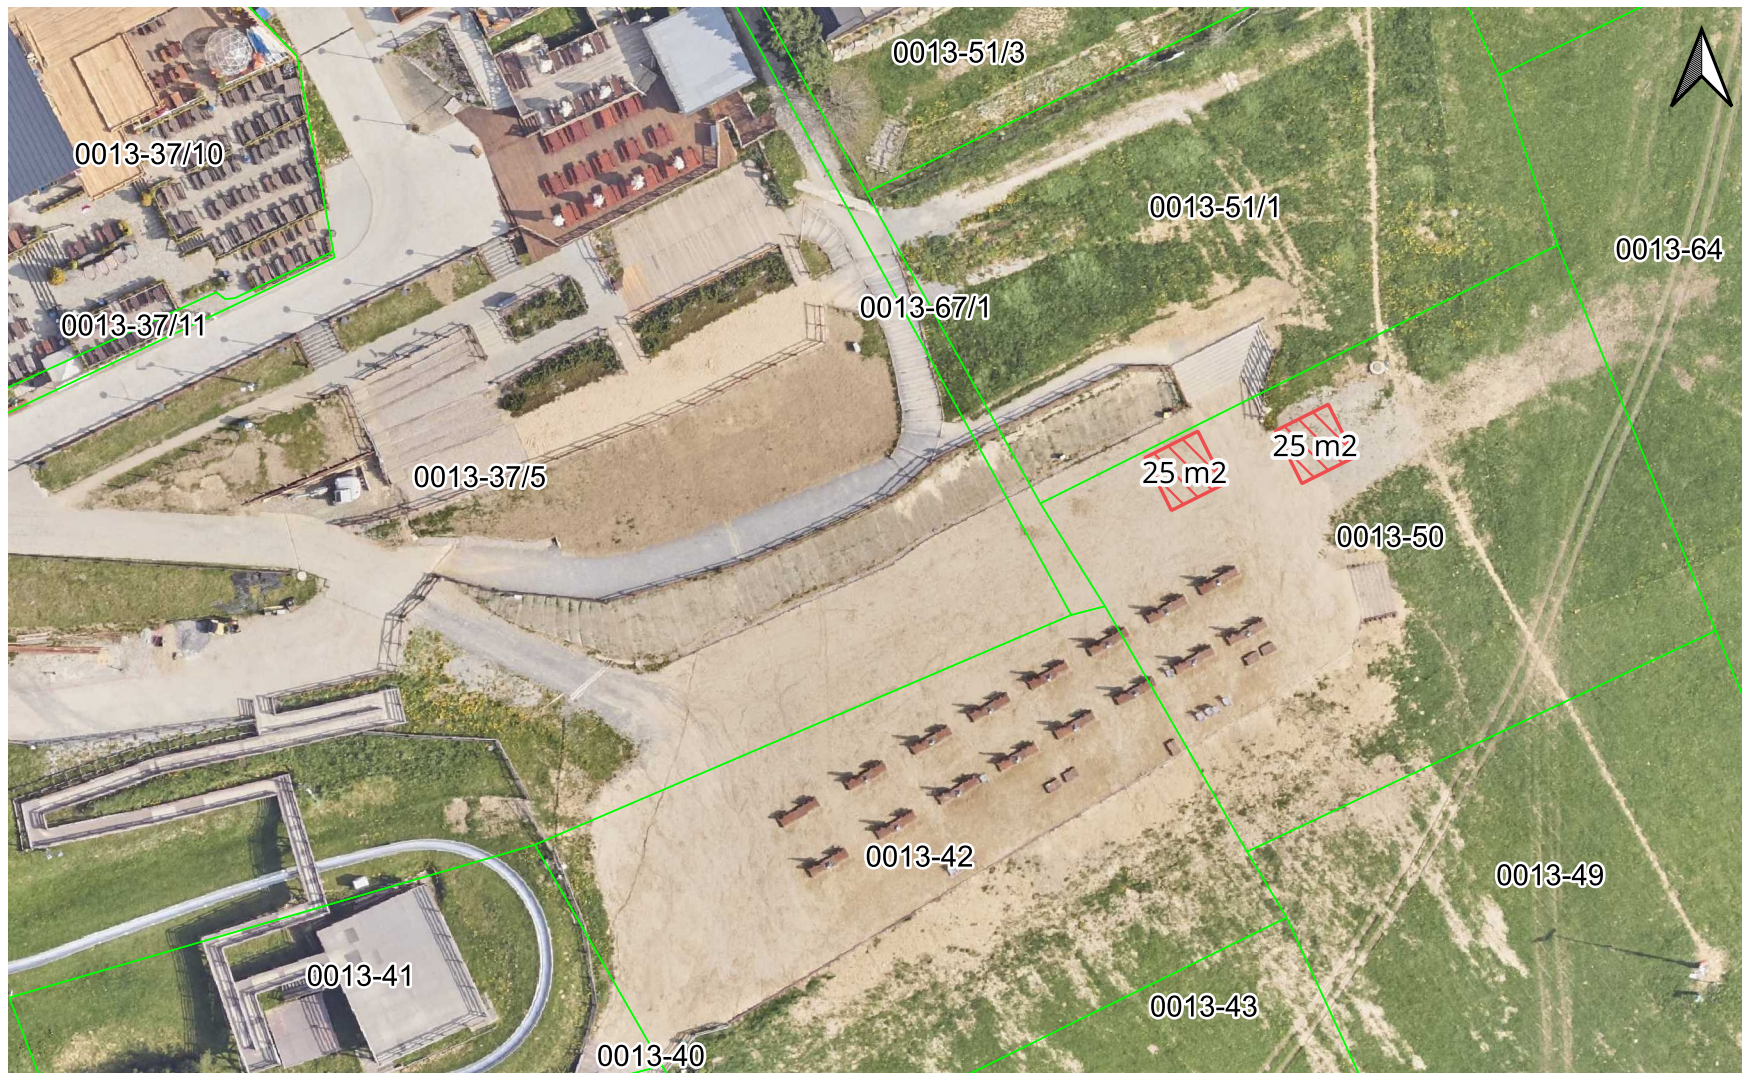


Skala 1:500

Legenda:

 Działki ewidencyjne

teren do wynajęcia

 gastronomia 25m2