Nowy Sącz, dnia 11.12.2024

ZAPROSZENIE DO UDZIAŁU W PRZETARGU

na wybór Generalnego Wykonawcy inwestycji pod nazwą:

nazwa zadania:

Budowa kolei linowej krzesełkowej 6-osobowej wyprzęganej przy trasie nr 2 wraz ze stacją dolną i górną ze sterówkami, tarasem najazdowym, zabezpieczeniami skarp, fundamentami podpór trasowych i stacyjnych oraz niezbędnymi przyłączami zlokalizowanej na nieruchomości przy ul. Czarny Potok 75, 33-380 Krynica Zdrój.

Zamawiający:
Kolej Gondolowa Jaworzyna Krynicka S.A.
ul. Czarny Potok 75
33-380 Krynica Zdrój

Prowadzący Przetarg:
Przedsiębiorstwo Wielobranżowe "ELMA" Sp. z o.o.
ul. Sucharskiego 23/20,
33-300 Nowy Sącz
e-mail: przetarg_kgjk_2@pwelma.com
tel. +48 530 720 376, +48 794 335 360

Szanowni Państwo,

W związku z planem realizacji przedmiotowej inwestycji chcielibyśmy zaprosić Państwa firmę do Przetargu na Generalnego Wykonawcę robót budowlanych:
„Budowa kolei linowej krzesełkowej 6-osobowej wyprzęganej przy trasie nr 2 wraz ze stacją dolną i górną ze sterówkami, tarasem najazdowym, zabezpieczeniami skarp, fundamentami podpór trasowych i stacyjnych oraz niezbędnymi przyłączami zlokalizowanej na nieruchomości przy ul. Czarny Potok 75, 33-380 Krynica Zdrój."

Jeśli są Państwo zainteresowani wzięciem udziału w ww. postępowaniu uprzejmie prosimy o podpisanie załączonego formularza określającego zasady poufności (zał 1. Do niniejszego dokumentu) podpisem elektronicznym przez osoby należycie upoważnione do reprezentowania Oferenta i odesłanie na adres e-mail: przetarg_kgjk_2@pwelma.com do dnia: 18.12.2024r., godz.: 15:00, co pozwoli nam udostępnić Państwu pełną dokumentację przetargową (tj. Zapytanie ofertowe, Specyfikacja Istotnych Warunków Zamówienia, Tabela Podziału Ceny Ryczałtowej, Dokumentacja Projektowa itp.).

1. Zakres i podstawowe parametry inwestycji:

W zakres inwestycji wchodzi:

- Budowa stacji górnej wraz ze sterówką oraz przyłączami,
- Budowa 7 podpór trasowych:
- Budowa stacji dolnej wraz ze sterówką oraz przyłączami:
- Roboty zagospodarowania, niezbędna infrastruktura, instalacje i urządzenia (zbiornik na nieczystości ciekłe, mury oporowe, zabezpieczenia skarp itp.)
- Zapewnienie funkcji kierownika budowy oraz uzyskanie w imieniu Zamawiającego pozwolenia na użytkowanie

- Uwaga: Zakres GW nie dotyczy dostawy i montażu technologii kolei z odbiorem TDT – wyłącznie koordynacja

Podstawowe parametry inwestycji:

- powierzchnia zabudowy – 584,00 m^2,
- powierzchnia wewnętrzna – 45,50 m^2,
- powierzchnia użytkowa - 42,40m^2,
- kubatura – 280,00 m^3

2. Podstawowe informacje nt. przetargu

2.1. Termin przesłania potwierdzenia chęci wzięcia udziału w przetargu i oświadczenia o poufności

Do dnia 18.12.2024 r.

2.2. Przewidywany termin przeprowadzenia postępowania przetargowego

Udostępnienie Dokumentacji Przetargowej: 20.12.2024

Termin złożenia ofert – 31.01.2025

Planowane zakończenie postępowania przetargowego: 03.2025

2.3. **Przewidywany termin realizacji Inwestycji**

Rozpoczęcie robót: 04.2025

Zakończenie robót i uzyskanie PnU: wg harmonogramu Oferenta, nie później niż 11.2025 celem uruchomienia kolei krzesełkowej na sezon zimowy 2025/2026

Tryb udzielenia zamówienia:

W niniejszym postępowaniu nie mają zastosowania przepisy ustawy z dnia 11 września 2019 r. Prawo Zamówień Publicznych.

3. Informacje dodatkowe

3.1. Inwestor zastrzega sobie możliwość wyboru lub odrzucenia dowolnej Oferty.
3.2. Inwestor zastrzega sobie prawo do zmiany warunków przetargu w dowolnym czasie, unieważnienia przetargu lub odwołania bez podania przyczyny.
3.3. Oferenci ponoszą koszty związane z opracowaniem Ofert i udziałem w przetargu, w szczególności z przygotowaniem i złożeniem oferty - niezależnie od wyniku postępowania

4. Załączniki

1. Oświadczenie o zachowaniu poufności
2. KJ-t2/A/02/01 – Stacja dolna – Organizacja peronu
3. KJ-t2/A/02/04 – Stacja dolna – Przekrój IV – IV
4. KJ-t2/A/03/02 – Stacja górna – Organizacja peronu
5. KJ-t2/A/03/05 – Stacja górna – Przekrój podłużny

OŚWIADCZENIE O ZACHOWANIU POUFNOŚCI

z dnia …… 2024 r.
(dalej: **Oświadczenie**)

……

reprezentowana przez ……

zwana dalej **Odbiorcą**,

niniejszym oświadcza, co następuje:

Zważywszy, że Inwestor (dalej również: Ujawniający) **Kolej Gondolowa Jaworzyna Krynicka S.A.**, ul. Czarny Potok 75, 33-380 Krynica Zdrój, przekazuje Odbiorcy – pod warunkiem podpisania przez Odbiorcę niniejszego oświadczenia - informacje i dokumenty dotyczące pośrednio lub bezpośrednio zadania inwestycyjnego: „Budowa kolei linowej krzesełkowej 6-osobowej wyprzęganej na trasie nr 2 wraz z infrastrukturą towarzyszącą", w szczególności dokumenty i informacje:

1) o charakterze technicznym, technologicznym, handlowym, prawnym, inwestycyjnym lub organizacyjnym, jak również informacji odnoszących się do jej strategii, spraw finansowych lub przyszłych planów lub perspektyw dotyczące ww. inwestycji i Ujawniającego oraz jego kontrahentów,
2) niezależnie od tego, czy informacje te są w formie pisemnej, ustnej czy w jakiejkolwiek innej formie, w tym elektronicznej, jak również niezależnie od tego, czy informacje te, lub dokumenty są wyraźnie oznaczone jako poufne (dalej: **Informacje Poufne**). Za Informacje Poufne będą uważane również wszelkie informacje uzyskane przez Odbiorcę w ramach współpracy z Ujawniającym w zakresie ww. zadania inwestycyjnego.

1. Odbiorca zobowiązuje się do zachowania w pełnej poufności wszelkich Informacji Poufnych, przekazanych przez Ujawniającego lub przez osoby przez niego upoważnione. Informacje te będą chronione zgodnie z najwyższymi profesjonalnymi standardami i co najmniej w taki sam sposób, z zachowaniem takich samych standardów i środków

ochrony jak chroni swoje informacje poufne o podobnym znaczeniu i zgodnie z obowiązującymi przepisami i Odbiorca podejmie wszelkie niezbędne działania mające na celu zabezpieczenie Informacji Poufnych przed dostępem osób i podmiotów do tego nie upoważnionych. W celu uniknięcia jakichkolwiek wątpliwości, Odbiorca oświadcza, iż zobowiązuje się do nieujawniania w jakikolwiek sposób Informacji Poufnych osobom trzecim, niezgodnie z p. 4 poniżej ani nie wykorzystywania Informacji Poufnych w ramach własnej działalności gospodarczej lub działalności gospodarczej prowadzonej na rzecz innych osób.

2. Ujawniający oraz Odbiorca potwierdzają, że wszelkie Informacje Poufne stanowią i pozostają własnością Ujawniającego lub jego spółek powiązanych lub jego kontrahentów oraz stanowią tajemnicę ich przedsiębiorstwa, w rozumieniu przepisów ustawy z dnia 16 kwietnia 1993 roku o zwalczaniu nieuczciwej konkurencji.

3. Nie stanowią Informacji Poufnych informacje, co do których Odbiorca udowodni, że:
   1) są lub stały się one publicznie znane,
   2) ich ujawnienie jest wymagane na podstawie bezwzględnie obowiązujących przepisów prawa – w takim przypadku Odbiorca zobowiązuje się powiadomić Ujawniającego niezwłocznie o każdym obowiązku ujawnienia Informacji Poufnych.

4. Odbiorca zobowiązuje się korzystać z Informacji Poufnych wyłącznie w celu prawidłowego oraz zgodnego z obowiązującymi przepisami prawa przygotowania Oferty dla potrzeb realizacji zadania inwestycyjnego, o którym mowa na wstępie niniejszego dokumentu i nie będzie wykorzystywać Informacji Poufnych w żadnych innych celach.

5. Informacje Poufne zostaną utrzymane w poufności i pozostaną nieujawnione wobec osób trzecich, bez wcześniejszego uzyskania pisemnej zgody Ujawniającego, za wyjątkiem osób współpracujących z Odbiorcą które to osoby:
   1) będą brały udział w przygotowaniu Oferty dla potrzeb realizacji zadania inwestycyjnego, o którym mowa na wstępie niniejszego dokumentu, w zakresie jedynie potrzebnym do przygotowania tej Oferty; oraz
   2) zostaną poinformowane przez Odbiorcę o poufnym charakterze Informacji Poufnych oraz po wcześniejszym zobowiązaniu tych osób na piśmie do zachowania w poufności Informacji Poufnych na zasadach i warunkach analogicznych jak określone

w niniejszym dokumencie, a Ujawniający będzie miał prawo wglądu do tych oświadczeń w każdym czasie.

6. Obowiązek zachowania w tajemnicy Informacji Poufnych, obejmuje wszystkie uzyskane przez Odbiorcę od Ujawniającego lub osób przez niego upoważnionych informacje w związku z zadaniem inwestycyjnym, o którym mowa na wstępie tego dokumentu oraz przygotowywaną przez Odbiorcę Ofertą co do ww. zadania inwestycyjnego niezależnie od ich formy lub sposobu utrwalenia lub uzyskania.

7. Odbiorca ponosi odpowiedzialność za naruszenie niniejszego obowiązku zachowania w tajemnicy Informacji Poufnych. Odbiorca ponosi również odpowiedzialność jak za własne działania i zaniechania za naruszenie obowiązku zachowania w tajemnicy Informacji Poufnych przez swoich pracowników lub współpracowników lub inne osoby albo podmioty działające w jego imieniu lub na jego zlecenie w tym także osoby z grona poddostawców i podwykonawców pracujących lub współpracujących z Odbiorcą. Wobec czego Odbiorca zobowiązuje się pokryć wszelkie szkody poniesione przez Ujawniającego i/lub jego kontrahentów w związku z naruszeniem tego zobowiązania.

8. Ujawniający może w każdym czasie zażądać od Odbiorcy zniszczenia, usunięcia lub zwrotu jakichkolwiek lub wszelkich przekazanych lub udostępnionych Informacji Poufnych wraz z nośnikami, na których zostały utrwalone oraz wszystkimi ich kopiami oraz zakazać ich dalszego wykorzystywania.

9. W sprawach nieunormowanych w niniejszym Oświadczeniu zastosowanie mieć będą przepisy obowiązującego prawa polskiego a w szczególności Kodeksu Cywilnego i ustawy z dnia 16 kwietnia 1993 r. o zwalczaniu nieuczciwej konkurencji.

10. Obowiązek postępowania z Informacjami Poufnymi w sposób określony w niniejszym Oświadczeniu trwa także po zakończeniu współpracy przez Ujawniającego i Odbiorcę przez okres 5 lat.

Za Odbiorcę:

.....

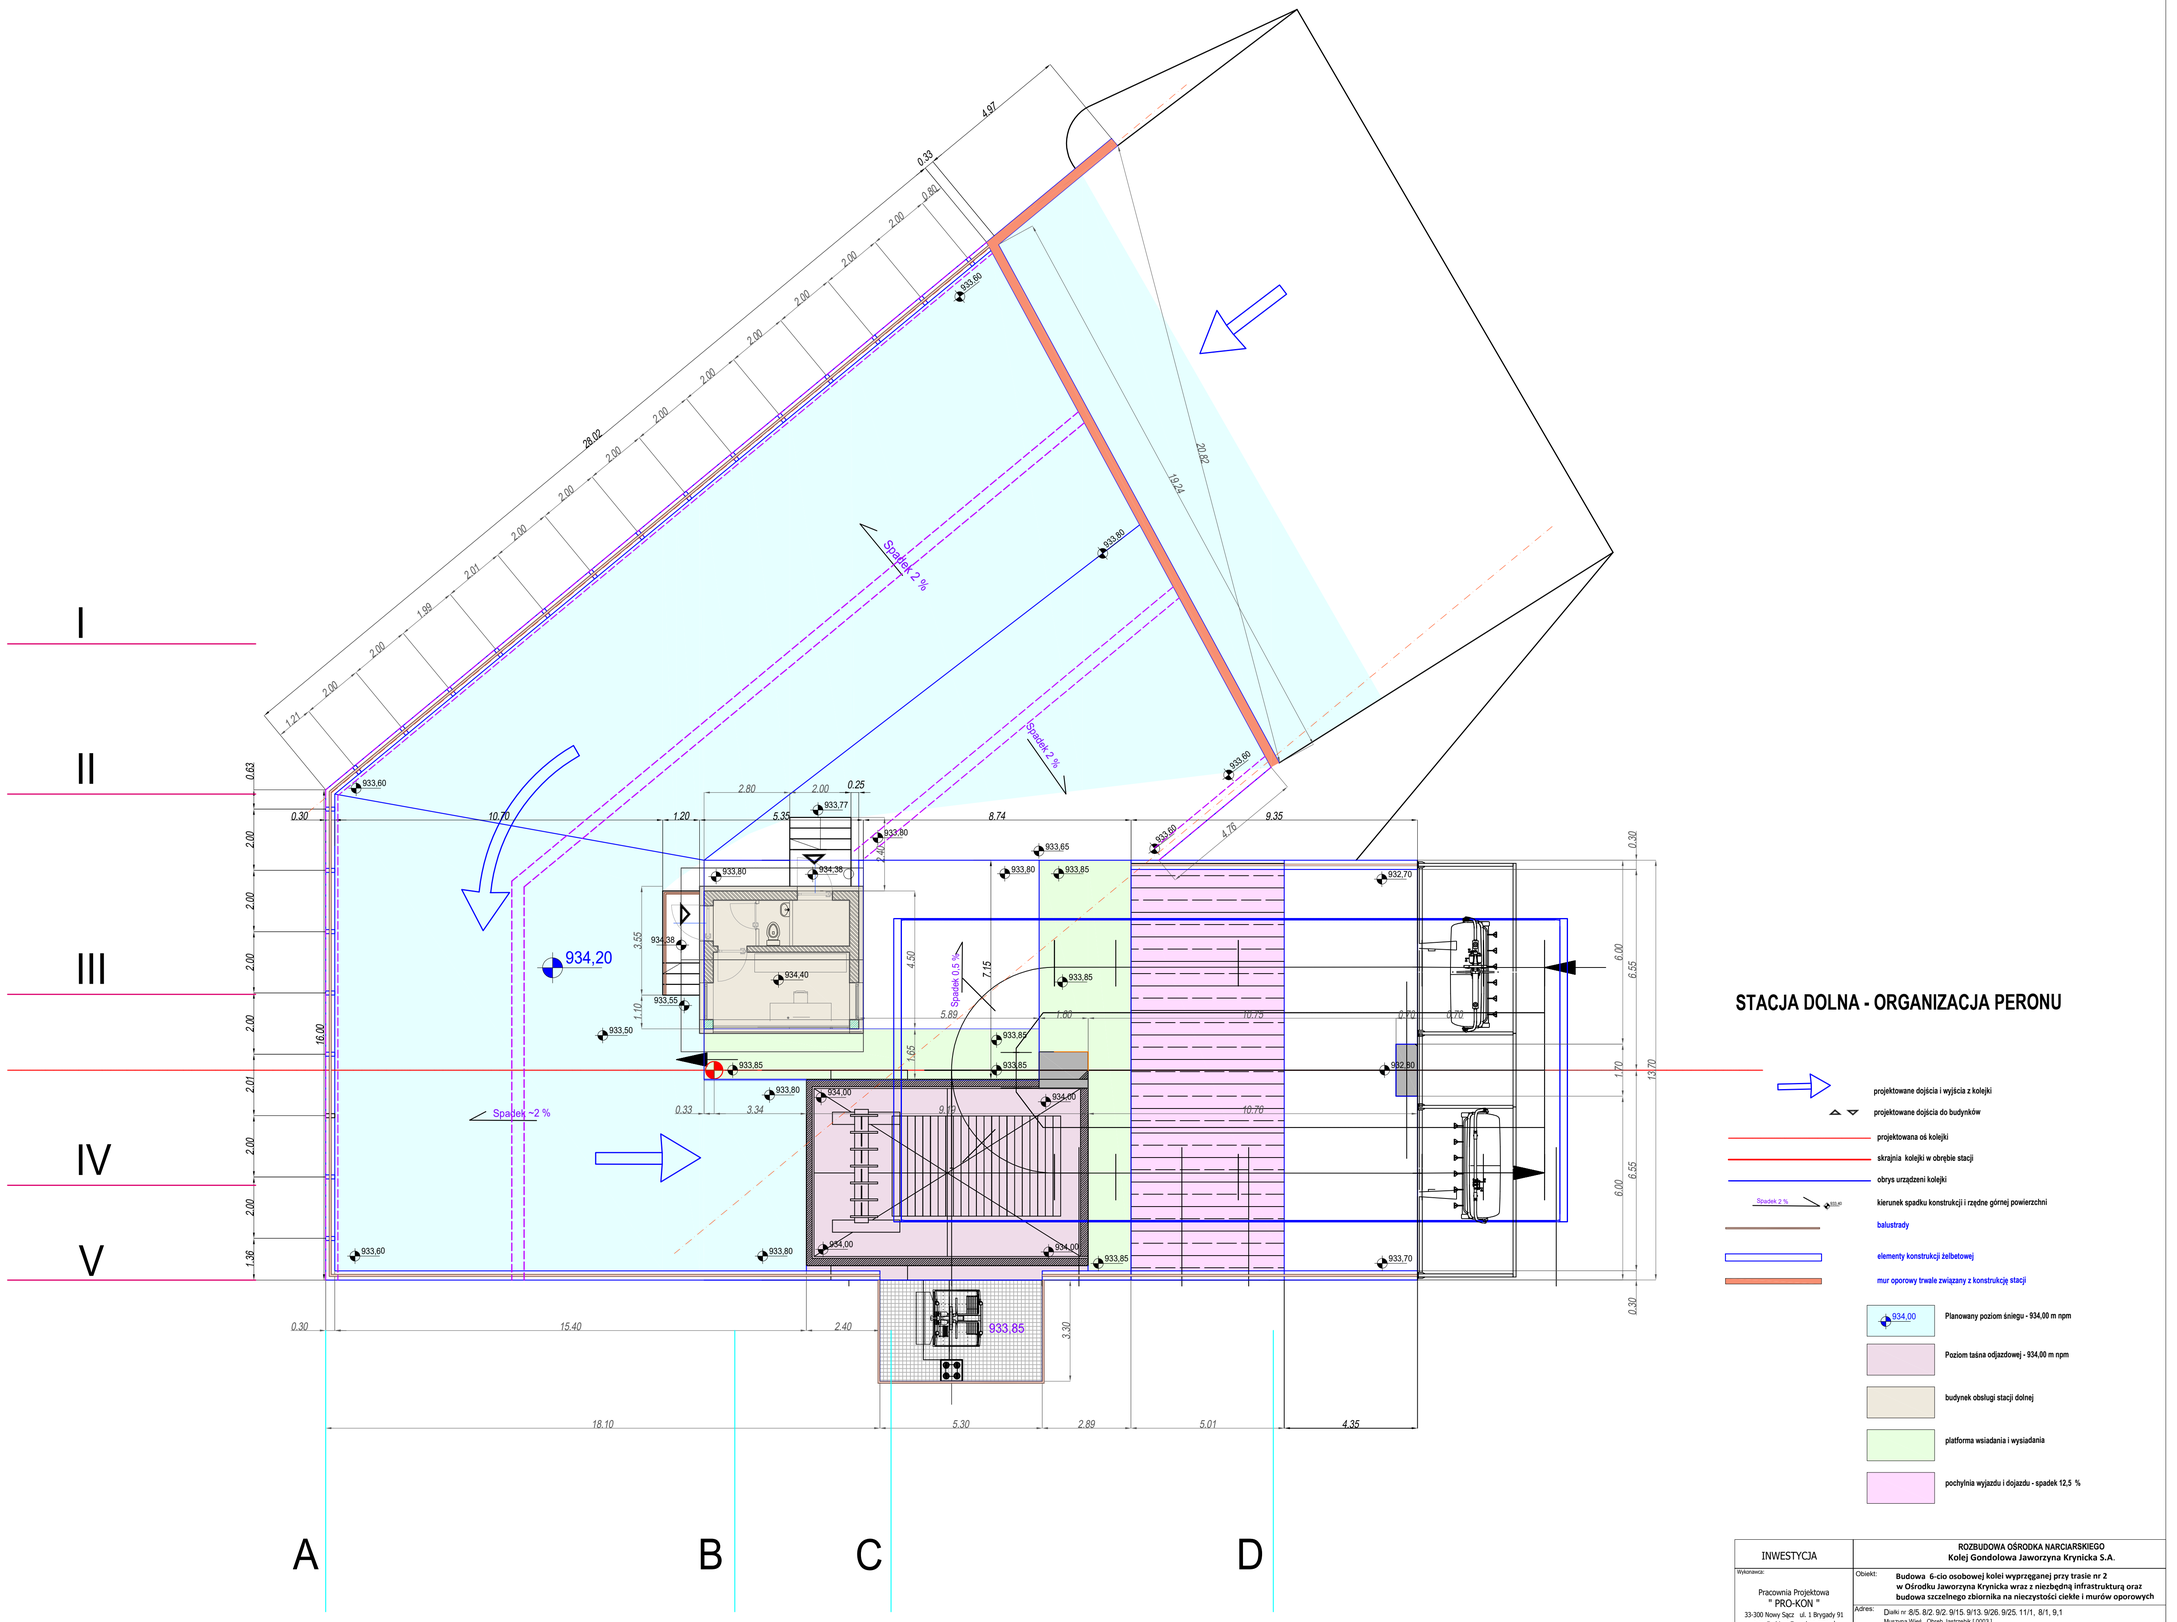

STACJA DOLNA - ORGANIZACJA PERONU

- projektowane dojścia i wyjścia z kolejki
- projektowane dojścia do budynków
- projektowana oś kolejki
- skrajnia kolejki w obrębie stacji
- obrys urządzeni kolejki
- Spadek 2 % — kierunek spadku konstrukcji i rzędne górnej powierzchni
- balustrady
- elementy konstrukcji żelbetowej
- mur oporowy trwale związany z konstrukcję stacji
- 934,00 — Planowany poziom śniegu - 934,00 m npm
- Poziom tasna odjazdowej - 934,00 m npm
- budynek obsługi stacji dolnej
- platforma wsiadania i wysiadania
- pochylnia wyjazdu i dojazdu - spadek 12,5 %

INWESTYCJA	ROZBUDOWA OŚRODKA NARCIARSKIEGO Kolej Gondolowa Jaworzyna Krynicka S.A.
Wykonawca: Pracownia Projektowa " PRO-KON " 33-300 Nowy Sącz ul. 1 Brygady 91 e-mail: biuro@pro-kon.com.pl tel / fax : 18 442 68 72	Obiekt: Budowa 6-cio osobowej kolei wyprzęgnej przy trasie nr 2 w Ośrodku Jaworzyna Krynicka wraz z niezbędną infrastrukturą oraz budowa szczelnego zbiornika na nieczystości ciekłe i murów oporowych Adres: Działki nr 8/5, 8/2, 9/2, 9/15, 9/13, 9/26, 9/25, 11/1, 8/1, 9,1 Muszyna Wieś , Obręb Jastrzębik [0003] Jednostka ewidencyjna 121011_5 Nazwa rysunku: Stacja dolna - Organizacja peronu
Inwestor: Kolej Gondolowa Jaworzyna Krynicka S.A., ul. Czarny Potok 75 33-380 Krynica Zdrój	Projektant Architektura : mgr inż. arch. Stanisław FRANCZAK MPOIA/133/2011 — podpis: Sprawdził Architektura : mgr inż. arch. Renata ORUBA MPOIA/014/2011 — podpis:
RODZAJ PROJEKTU: PB - PZT	BRANŻA: Architektura — SKALA: 1:100 — DATA: 06 - 2o24 — NR RYS: KJ-t2/A/02.01

STACJA DOLNA - PRZEKRÓJ IV - IV

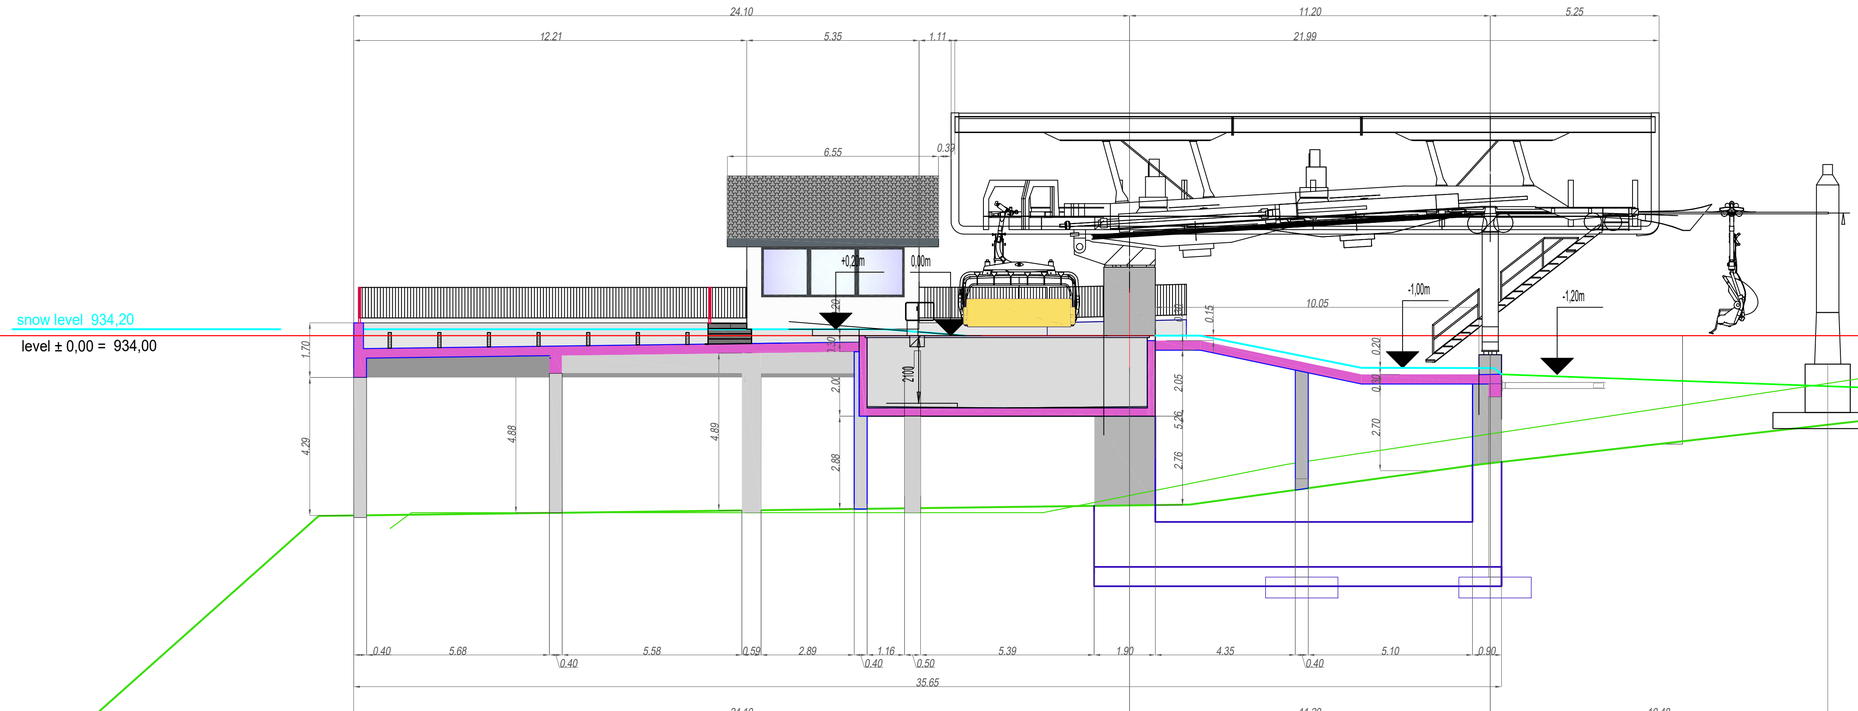

projektowana oś kolejki

projektowany poziom śniegu

linia odniesienia do punktu bazowego

poziom ± 0,00 = 934,00

teren projektowany w linii elewacji

teren poza linią elewacji widok

planowany poziom terenu - widok

granica działki

oś kolejki

oznaczenia elementów konstrukcyjnych

Płyta żelbetowa - przekrój

Elementy konstrukcyjne - widok

Elementy konstrukcyjne - widok

INWESTYCJA	ROZBUDOWA OŚRODKA NARCIARSKIEGO Kolej Gondolowa Jaworzyna Krynicka S.A.
Wykonawca: Pracownia Projektowa " PRO-KON " 33-300 Nowy Sącz ul. 1 Brygady 91 e-mail: biuro@pro-kon.com.pl tel / fax : 18 442 68 72	Obiekt: **Budowa 6-cio osobowej kolei wyprzęganej przy trasie nr 2 w Ośrodku Jaworzyna Krynicka wraz z niezbędną infrastrukturą oraz budowa szczelnego zbiornika na nieczystości ciekłe i murów oporowych** Adres: Działki nr: 8/5, 8/2, 9/2, 9/15, 9/13, 9/26, 9/25, 11/1, 8/1, 9,1 Muszyna Wieś , Obręb Jastrzębik [0003] Jednostka ewidencyjna 121011_5 Nazwa rysunku: **Stacja dolna - Przekrój IV - IV**
Inwestor: **Kolej Gondolowa Jaworzyna Krynicka S.A.,** ul. Czarny Potok 75 33-380 Krynica Zdrój	Projektant Architektura : mgr inż. arch. Stanisław FRANCZAK MPOIA/133/2011 — podpis: Sprawdził Architektura : mgr inż. arch. Renata ORUBA MPOIA/014/2011 — podpis:
RODZAJ PROJEKTU: PB - PZT	BRANŻA: Architektura — SKALA: 1:100 — DATA: 06 - 2o24 — NR RYS: **KJ-t2/A/02.04**

STACJA GÓRNA - UKŁAD SŁUPÓW KONSTRUKCYJNYCH

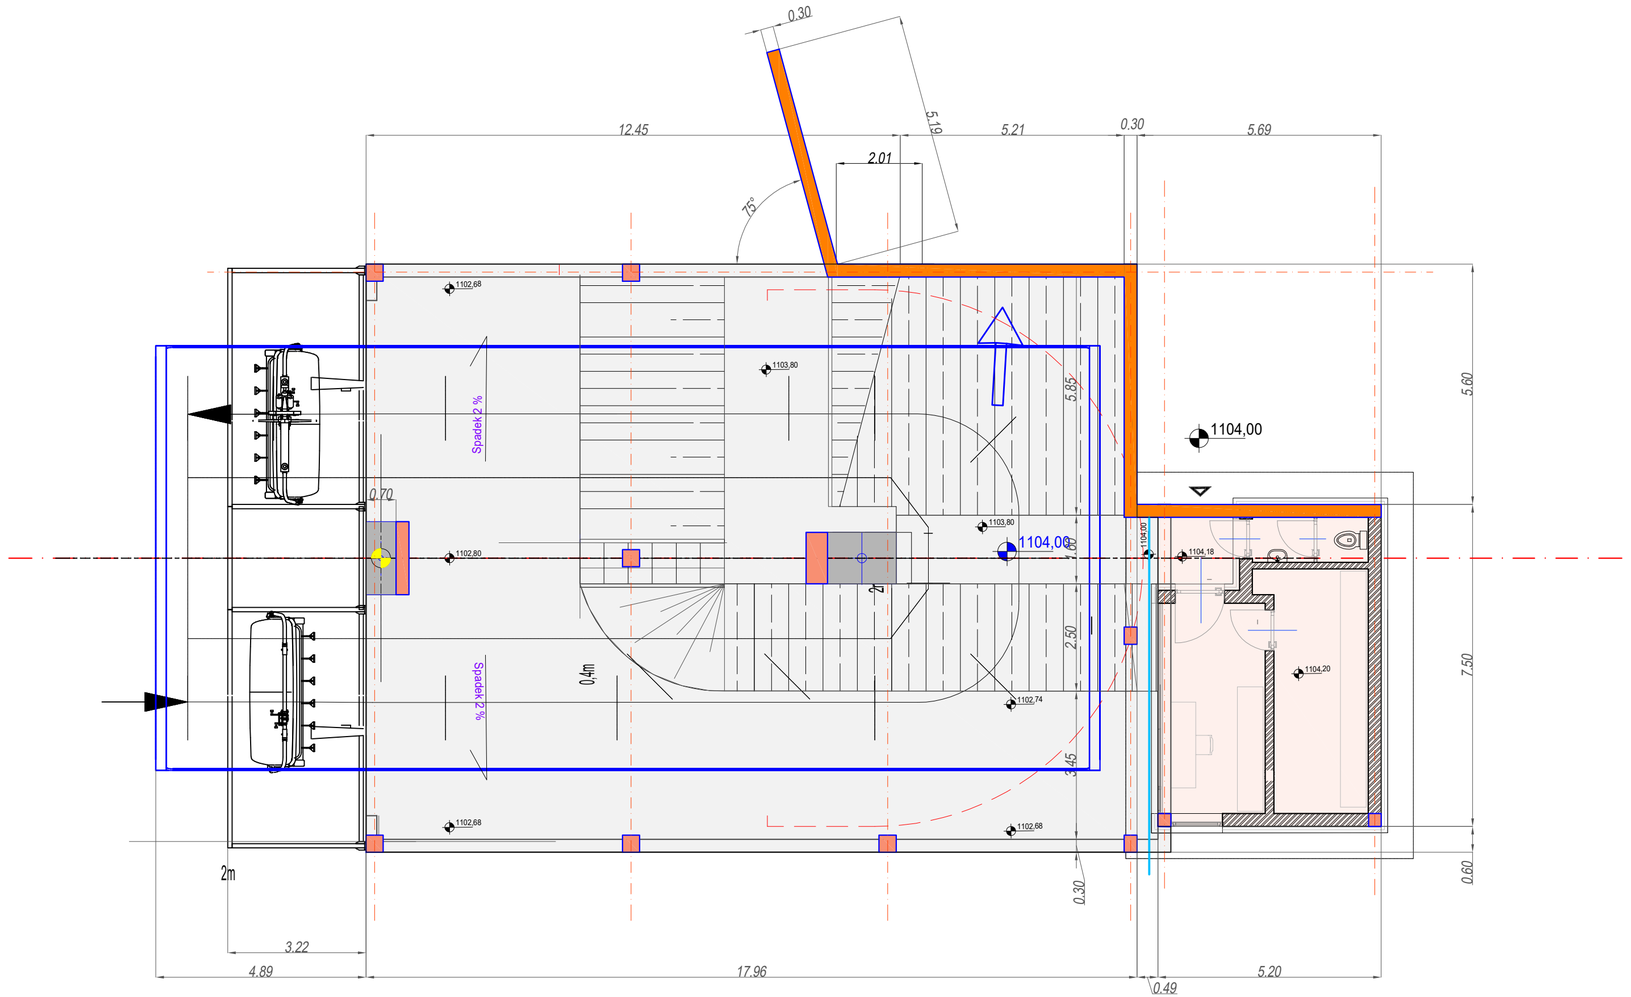

projektowana oś kolejki

planowana przerwa robocza

obrys urządzeni kolejki

oznaczenia słupów konstrukcyjnych

osie konstrukcyjne słpów

Słupy konstrukcyjne urządzenia

Słupy konstrukcyjne pod płytą peronową i budynkiem obsługi

Oznaczenia płyt z podziałemy na elementy

płyty wydzielone przerwami roboczymi

Płyta peronowa

Płyta pod budynek obsługi

INWESTYCJA	ROZBUDOWA OŚRODKA NARCIARSKIEGO Kolej Gondolowa Jaworzyna Krynicka S.A.
Wykonawca: Pracownia Projektowa " PRO-KON " 33-300 Nowy Sącz ul. 1 Brygady 91 e-mail: biuro@pro-kon.com.pl tel / fax : 18 442 68 72	Obiekt: **Budowa 6-cio osobowej kolei wyprzęganej przy trasie nr 2 w Ośrodku Jaworzyna Krynicka wraz z niezbędną infrastrukturą oraz budowa szczelnego zbiornika na nieczystości ciekłe i murów oporowych** Adres: Działki nr :8/5, 8/2, 9/2, 9/15, 9/13, 9/26, 9/25, 11/1, Muszyna Wieś , Obręb Jastrzębik [0003] Jednostka ewidencyjna 121011_5 Nazwa rysunku: **Stacja górna - Organizacja peronu**
Inwestor: **Kolej Gondolowa Jaworzyna Krynicka S.A.**, ul. Czarny Potok 75 33-380 Krynica Zdrój	Projektant Architektura : podpis: mgr inż. arch. Stanisław FRANCZAK MPOIA/133/2011 Sprawdził Architektura : podpis: mgr inż. arch. Renata ORUBA MPOIA/014/2011
RODZAJ PROJEKTU: PB - PZT	BRANŻA: Architektura SKALA: 1:100 DATA : 06 - 2o24 NR RYS: **KJ-t2/A/03.02**

STACJA GÓRNA - ELEWACJA PÓŁNOCNO - WSCHODNIA

wizualizacja stacji

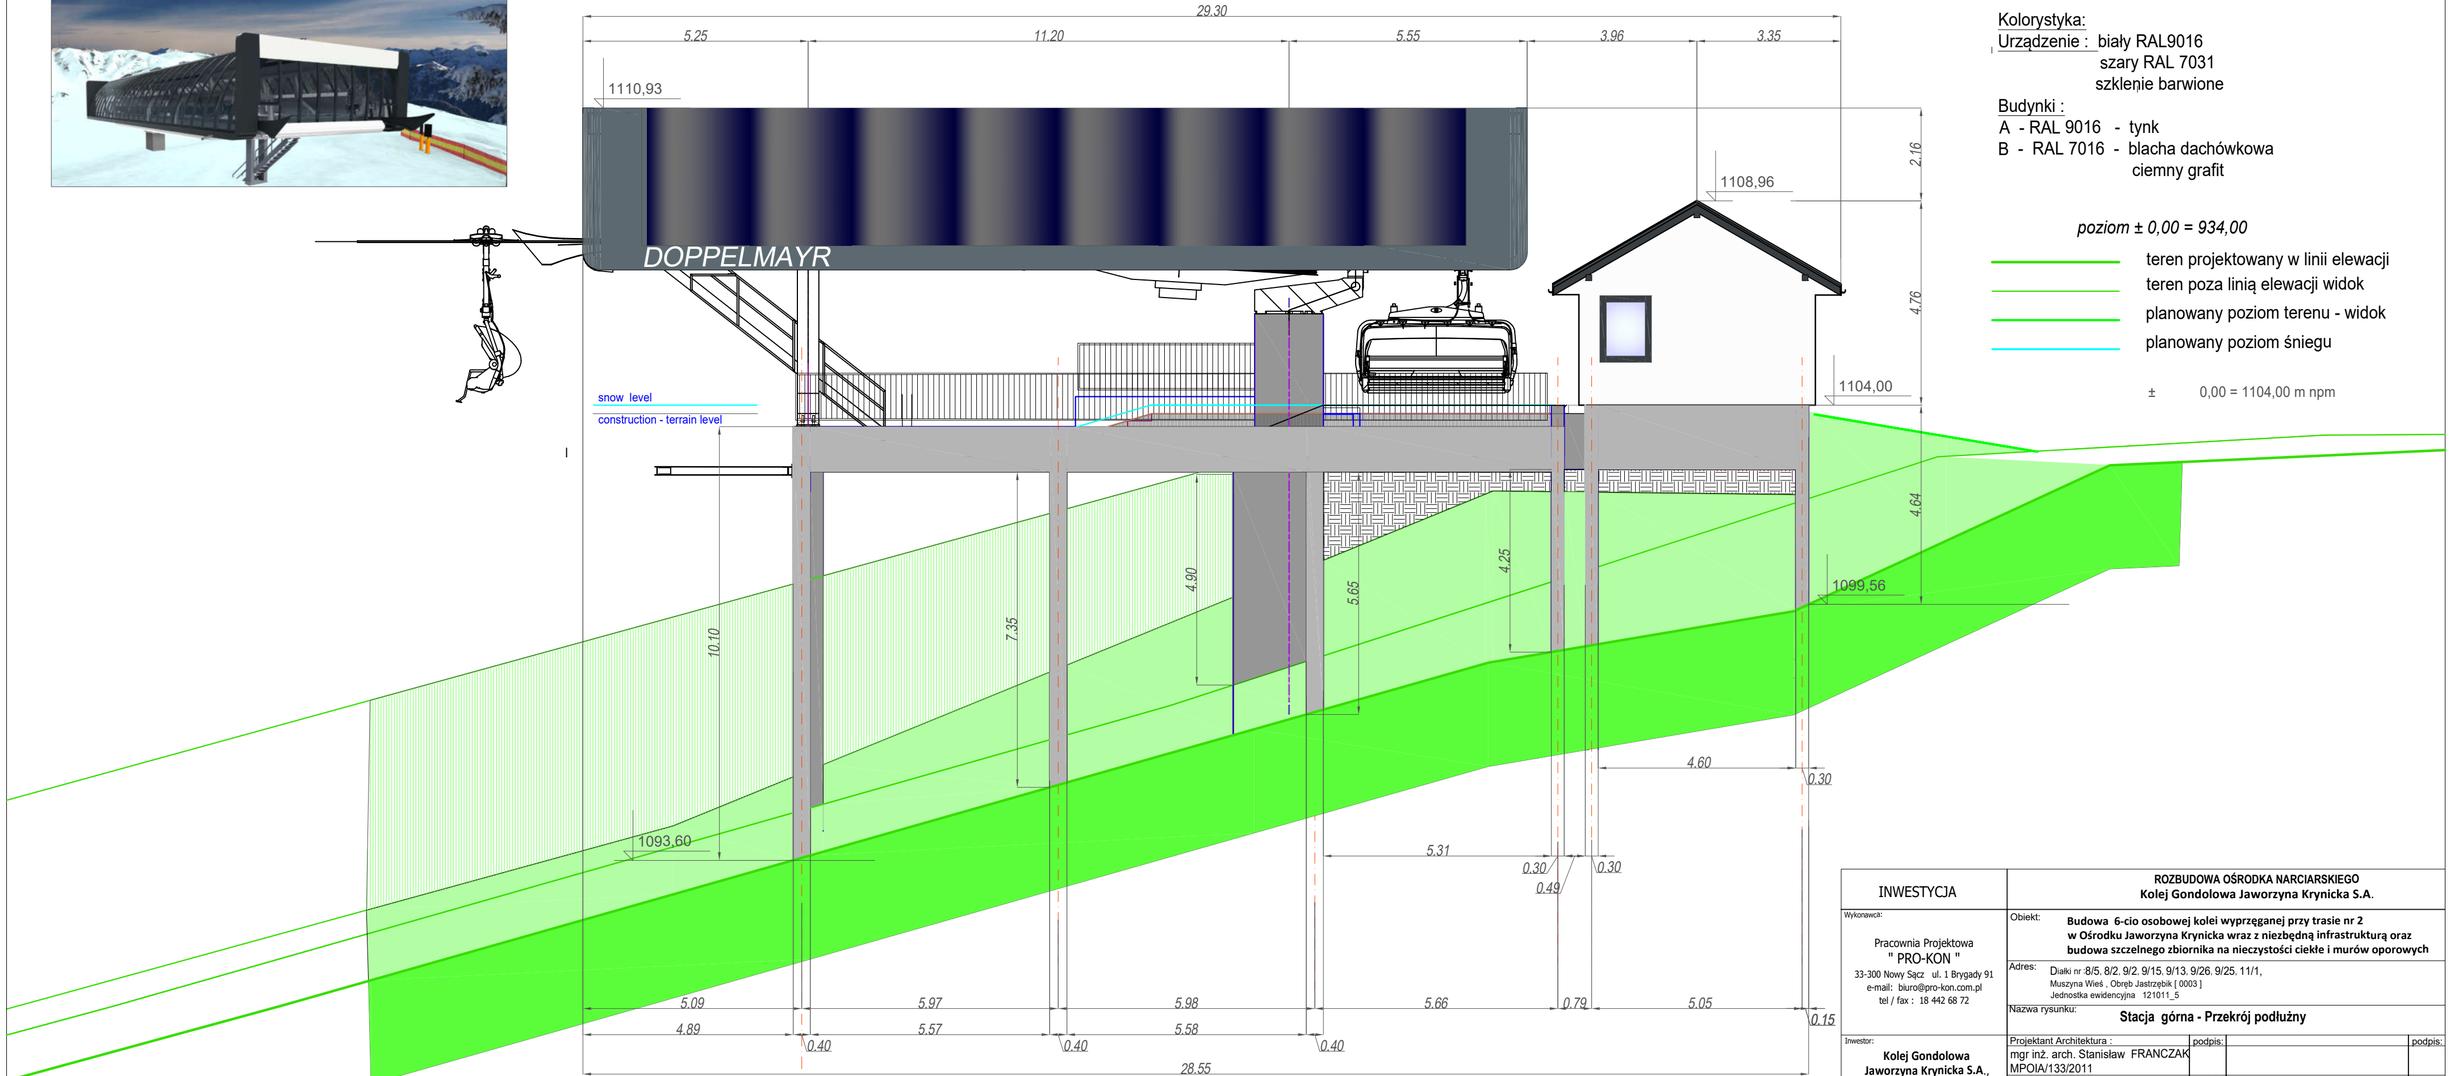

Kolorystyka:
Urządzenie : biały RAL9016
szary RAL 7031
szklenie barwione

Budynki :
A - RAL 9016 - tynk
B - RAL 7016 - blacha dachówkowa
ciemny grafit

poziom ± 0,00 = 934,00

- teren projektowany w linii elewacji
- teren poza linią elewacji widok
- planowany poziom terenu - widok
- planowany poziom śniegu

± 0,00 = 1104,00 m npm

INWESTYCJA	ROZBUDOWA OŚRODKA NARCIARSKIEGO Kolej Gondolowa Jaworzyna Krynicka S.A.
Wykonawca: Pracownia Projektowa " PRO-KON " 33-300 Nowy Sącz ul. 1 Brygady 91 e-mail: biuro@pro-kon.com.pl tel / fax : 18 442 68 72	Obiekt: **Budowa 6-cio osobowej kolei wyprzęganej przy trasie nr 2 w Ośrodku Jaworzyna Krynicka wraz z niezbędną infrastrukturą oraz budowa szczelnego zbiornika na nieczystości ciekłe i murów oporowych** Adres: Działki nr :8/5, 8/2, 9/2, 9/15, 9/13, 9/26, 9/25, 11/1, Muszyna Wieś , Obręb Jastrzębik [0003] Jednostka ewidencyjna 121011_5 Nazwa rysunku: **Stacja górna - Przekrój podłużny**
Inwestor: **Kolej Gondolowa Jaworzyna Krynicka S.A.**, ul. Czarny Potok 75 33-380 Krynica Zdrój	Projektant Architektura : mgr inż. arch. Stanisław FRANCZAK MPOIA/133/2011 podpis: Sprawdził Architektura : mgr inż. arch. Renata ORUBA MPOIA/014/2011 podpis:
RODZAJ PROJEKTU: PB - PZT	BRANŻA: Architektura SKALA: 1:100 DATA : 06 - 2o24 NR RYS: **KJ-t2/A/03.05**