


Załącznik Nr 2

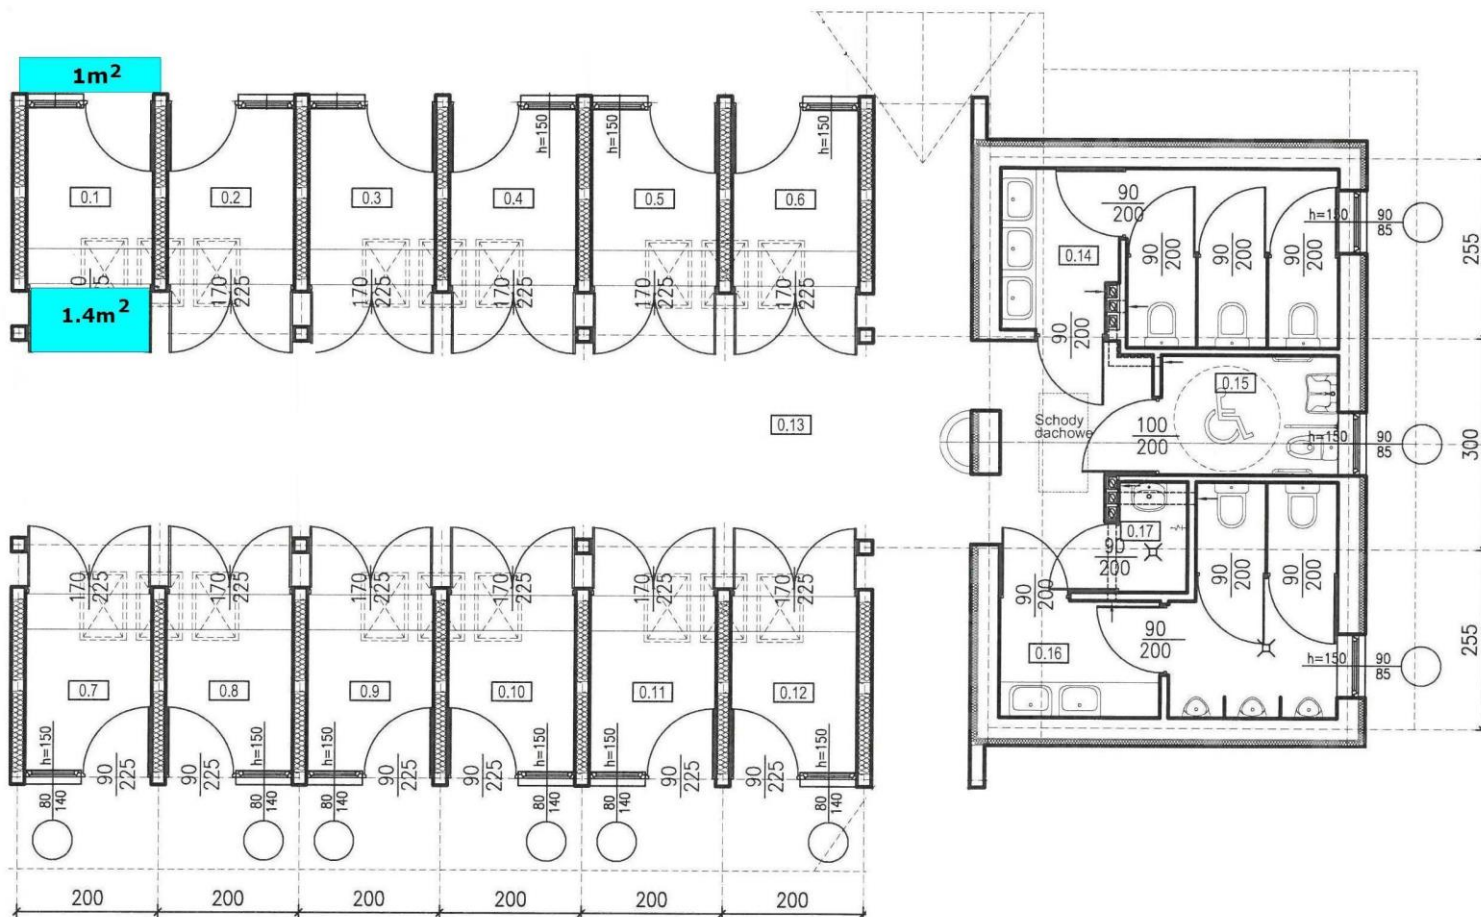

PAWILON HANDLOWY - POWIERZCHNIA ZABUDOWY 181,70M ²		
0.1	STOISKO HANDLOWE	4,50 m ²
0.2	STOISKO HANDLOWE	4,50 m ²
0.3	STOISKO HANDLOWE	4,50 m ²
0.4	STOISKO HANDLOWE	4,50 m ²
0.5	STOISKO HANDLOWE	4,50 m ²
0.6	STOISKO HANDLOWE	4,50 m ²
0.7	STOISKO HANDLOWE	4,50 m ²
0.8	STOISKO HANDLOWE	4,50 m ²
0.9	STOISKO HANDLOWE	4,50 m ²
0.10	STOISKO HANDLOWE	4,50 m ²
0.11	STOISKO HANDLOWE	4,50 m ²
0.12	STOISKO HANDLOWE	4,50 m ²
0.13	KOMUNIKACJA	70,50 m ²
0.14	WC DAMSKIE	11,50 m ²
0.15	WC DLA OSÓB NIEPEŁNOSPRAWNYCH	4,30 m ²
0.16	WC MĘSKIE	11,30 m ²
0.17	POMIESZCZENIE PORZĄDKOWE	1,50 m ²
Powierzchnia użytkowa ogółem		153,10 m ²

Restauracja "Pod Kolejką"