


Oświadczam, że niniejszy dokument został opracowany w wyniku prac geodezyjnych i kartograficznych, których rezultaty zawiera pozytywnie zweryfikowany operat techniczny. Jednocześnie informuję, że jestem świadomy odpowiedzialności kamej za złożenie fałszywego oświadczenia.


Identyfikator zgłoszenia prac geodezyjnych	GEO.6640.4763.2022
Organ służby geodezyjnej, który otrzymał zgłoszenie	Starosta Nowosądecki
Wykonawca prac geodezyjnych	"GEODEZJA" Michał Łuszczewski ul. Kraszewskiego 115, tel. 503 076 468 33-380 KRYNICA-ZDRÓJ NIP 734-155-64-81 REGON 492012832
Numer oraz data sporządzenia dokumentu zawierającego wyniki pozytywnej weryfikacji	Protokół Weryfikacji Nr 6640.4763.2022_85290 z dnia 07.06.2022r.
Imię i nazwisko oraz nr uprawnień zawodowych kierownika prac	GEODETA mgr inż. Błażej Łuszczewski Uprawnienia zawodowe nr 18830 tel. 505 488 222

- 1A numer i lokalizacja otworu archiwalnego
- 1 (6,0) numer i lokalizacja otworu badawczego wraz z głębokością [m. ppt]
- 23/5 granica i numer działki
- sieci infrastruktury podziemnej:
 - wodociągowa
 - energetyczna
 - teletechniczna
- - - - linia i numer przekroju geologiczno - inżynierskiego
- przybliżona lokalizacja studni do naśnieżania
- przebieg kolei krzesetkowej 4-os
- lokalizacja podpór kolei 4-os
- stacja górna/dolna kolei 4-os

**KRYNICA ZDRÓJ - BUDOWA KOLEI LINOWEJ
Z SYSTEMEM ŚNIEŻENIA TRASY NR 5
MAPA DOKUMENTACYJNA
SKALA 1 : 2 000**

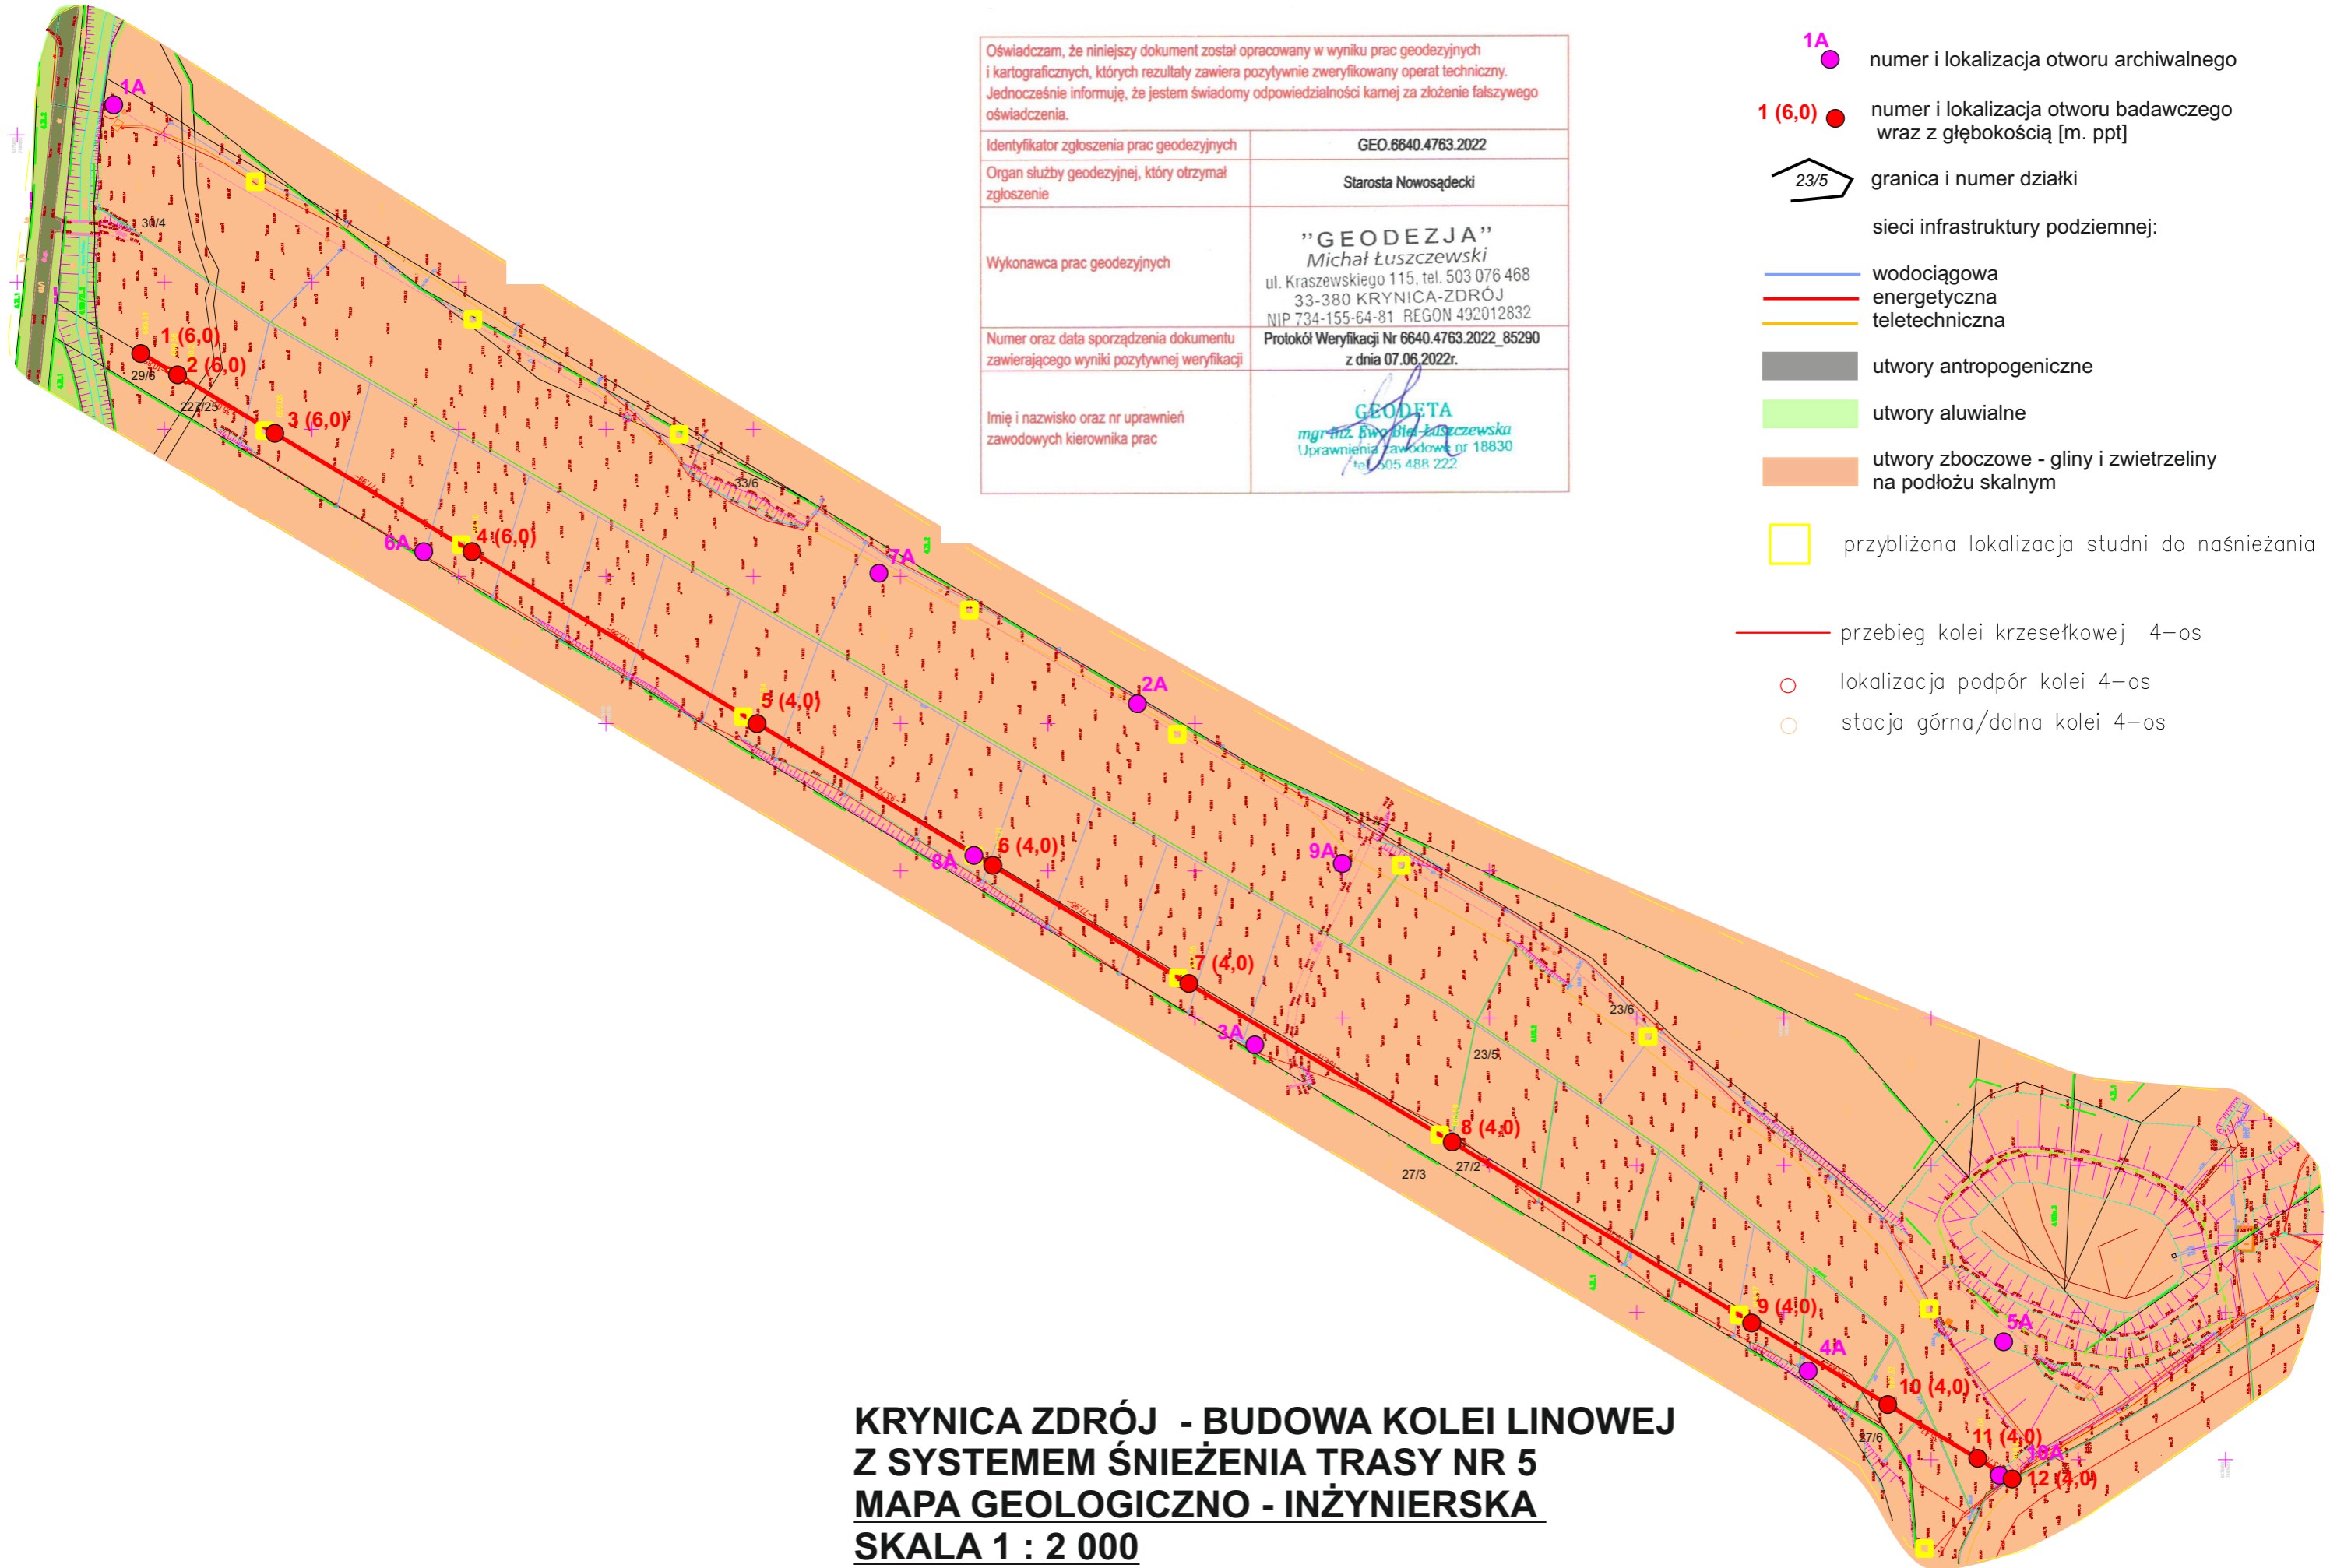

**KRYNICA ZDRÓJ - BUDOWA KOLEI LINOWEJ
Z SYSTEMEM ŚNIEŻENIA TRASY NR 5
MAPA GEOLOGICZNO - INŻYNIERSKA
SKALA 1 : 2 000**

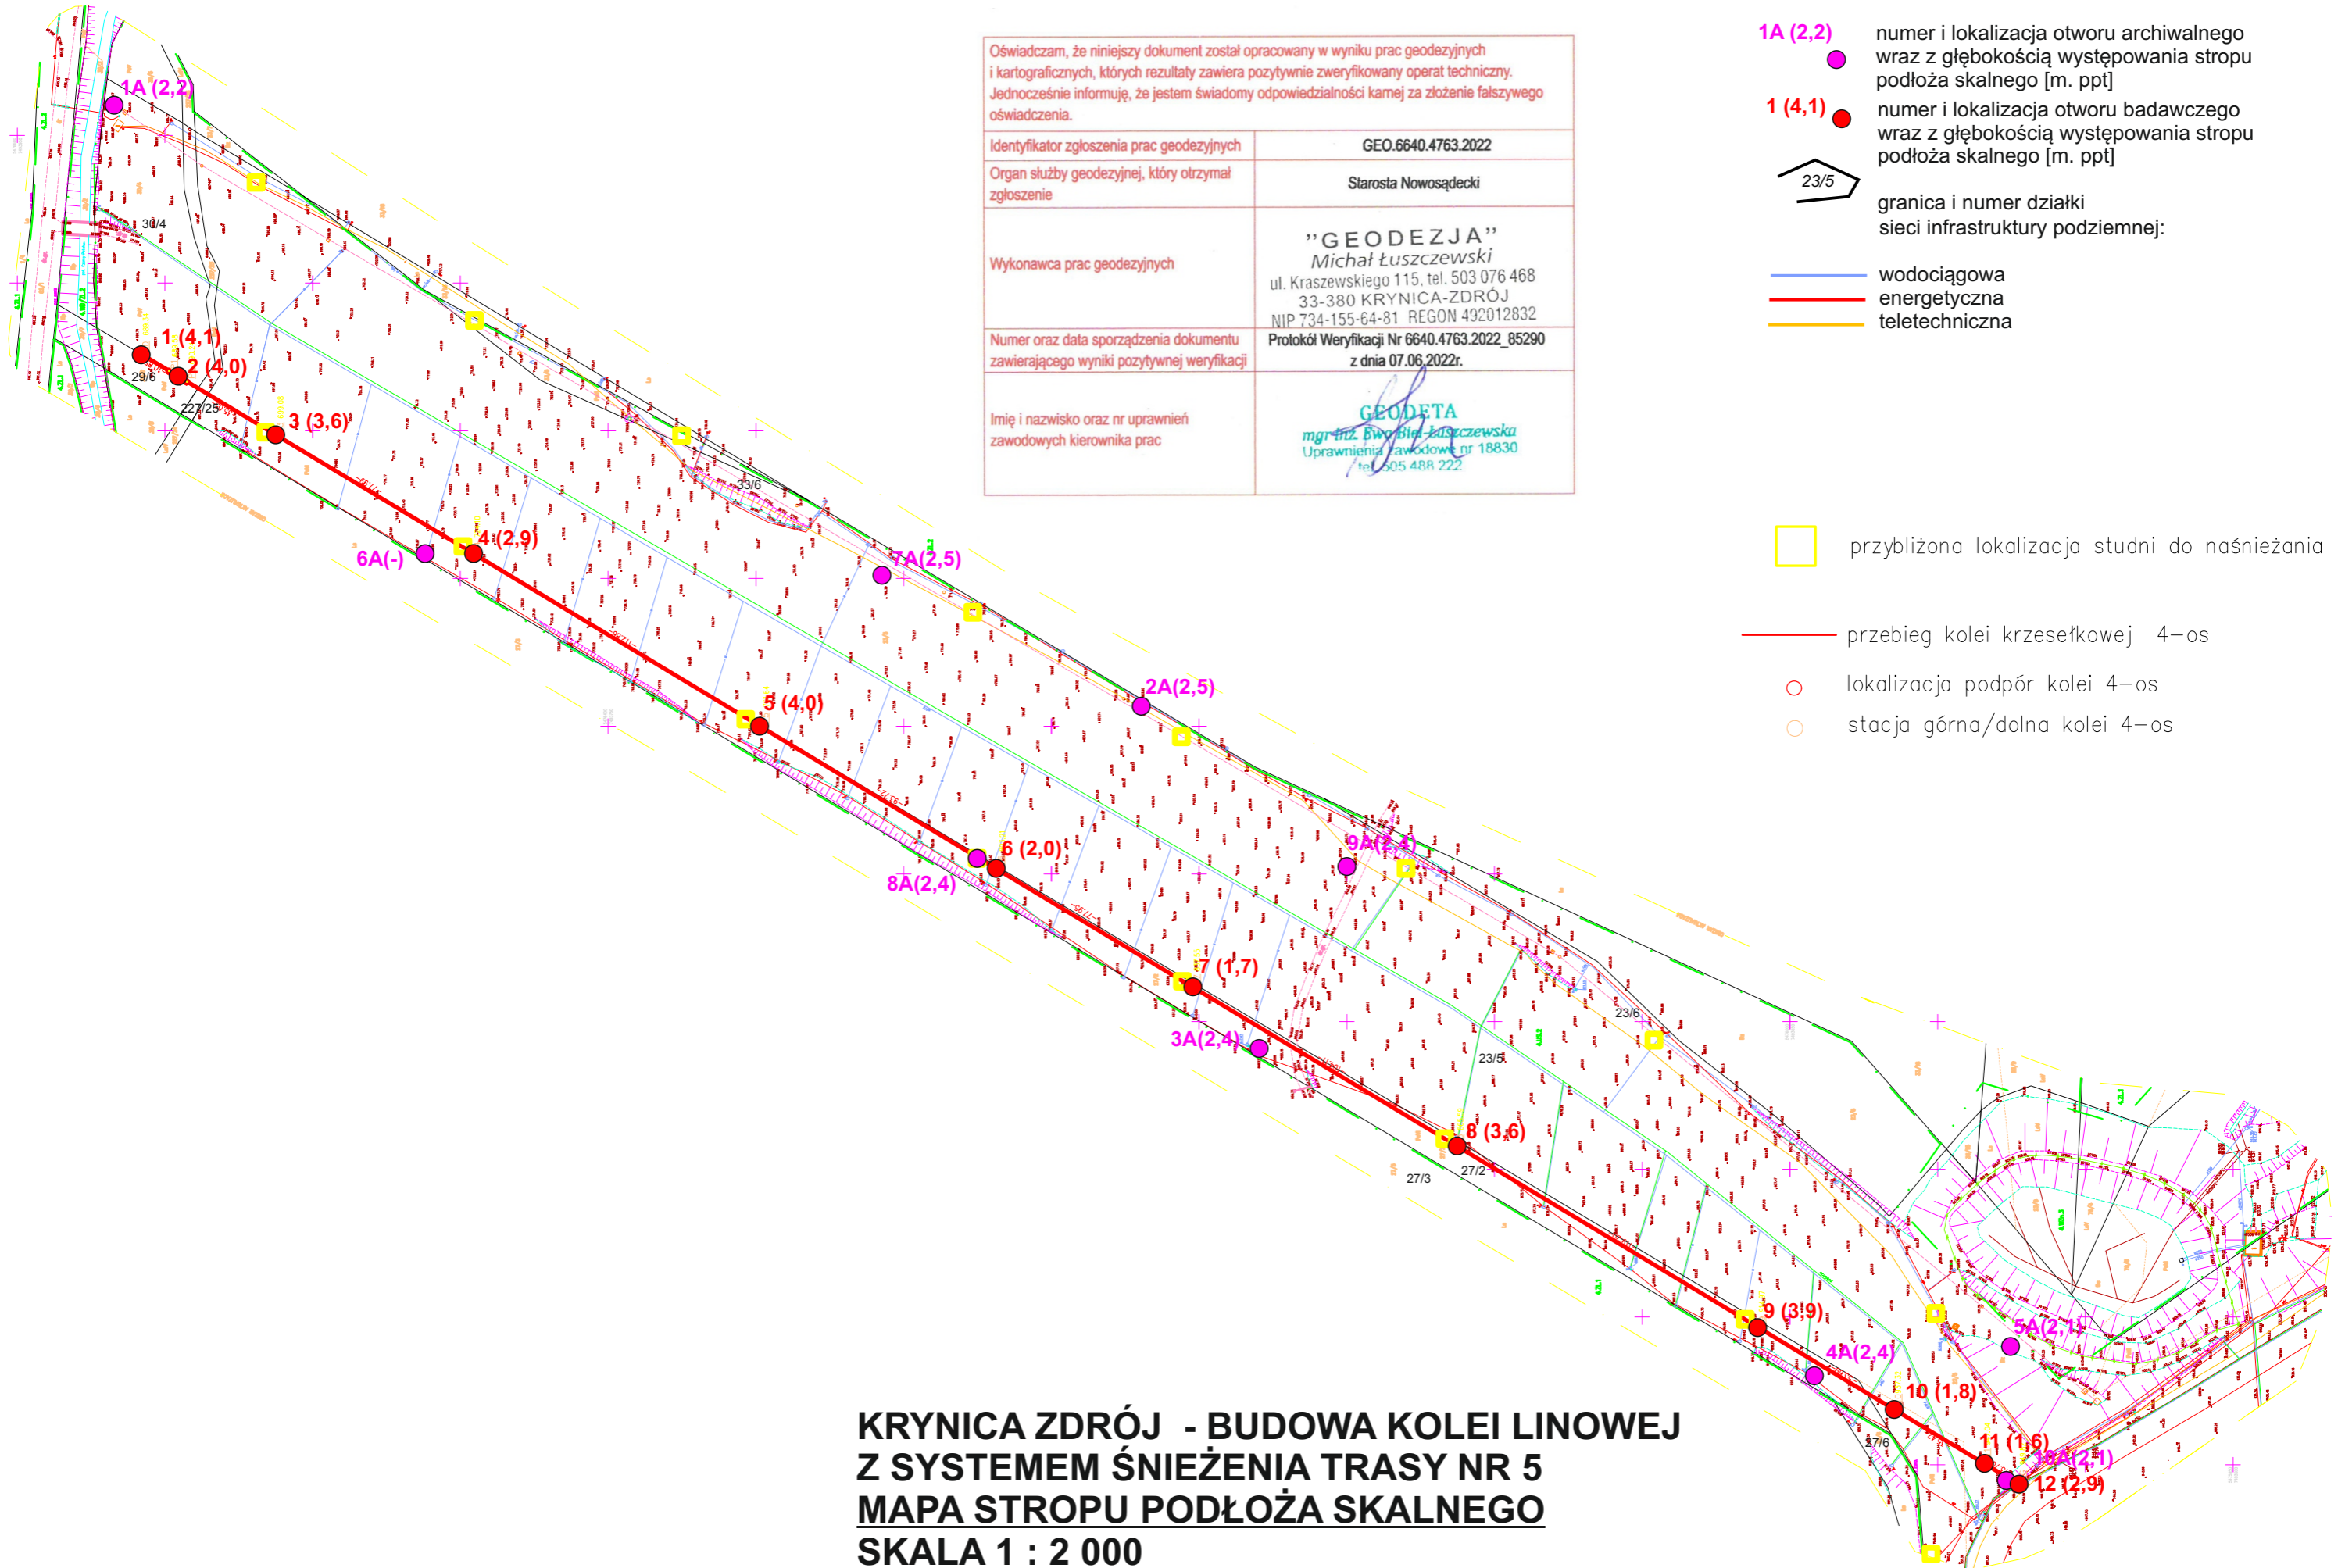

Oświadczam, że niniejszy dokument został opracowany w wyniku prac geodezyjnych i kartograficznych, których rezultaty zawiera pozytywnie zweryfikowany operat techniczny. Jednocześnie informuję, że jestem świadomy odpowiedzialności kamej za złożenie fałszywego oświadczenia.

Identyfikator zgłoszenia prac geodezyjnych	GEO.6640.4763.2022
Organ służby geodezyjnej, który otrzymał zgłoszenie	Starosta Nowosądecki
Wykonawca prac geodezyjnych	"GEODEZJA" <i>Michał Łuszczewski</i> ul. Kraszewskiego 115, tel. 503 076 468 33-380 KRYNICA-ZDRÓJ NIP 734-155-64-81 REGON 492012832
Numer oraz data sporządzenia dokumentu zawierającego wyniki pozytywnej weryfikacji	Protokół Weryfikacji Nr 6640.4763.2022_85290 z dnia 07.06.2022r.
Imię i nazwisko oraz nr uprawnień zawodowych kierownika prac	GEODETA mgr inż. <i>Bogusław Łuszczewski</i> Uprawnienia zawodowe nr 18830 tel. 505 488 222

- 1A (2,2) ● numer i lokalizacja otworu archiwalnego wraz z głębokością występowania stropu podłoża skalnego [m. ppt]
- 1 (4,1) ● numer i lokalizacja otworu badawczego wraz z głębokością występowania stropu podłoża skalnego [m. ppt]
- 23/5 granica i numer działki sieci infrastruktury podziemnej:
- wodociągowa
- energetyczna
- teletechniczna
- przybliżona lokalizacja studni do naśnieżania
- przebieg kolei krzesetkowej 4-os
- lokalizacja podpór kolei 4-os
- stacja górna/dolna kolei 4-os

**KRYNICA ZDRÓJ - BUDOWA KOLEI LINOWEJ
Z SYSTEMEM ŚNIEŻENIA TRASY NR 5
MAPA STROPU PODŁOŻA SKALNEGO
SKALA 1 : 2 000**